

Vorhabenträger
Gemeinde Rettenbach am Auerberg

7. Änderung zum
Bebauungsplan Nr. 3 „Gewerbepark Westerhof“
Untersuchung zu wild abfließendem Wasser


Stand 24.05.2023

Profile
P1 und P2


Bestand Profil 1

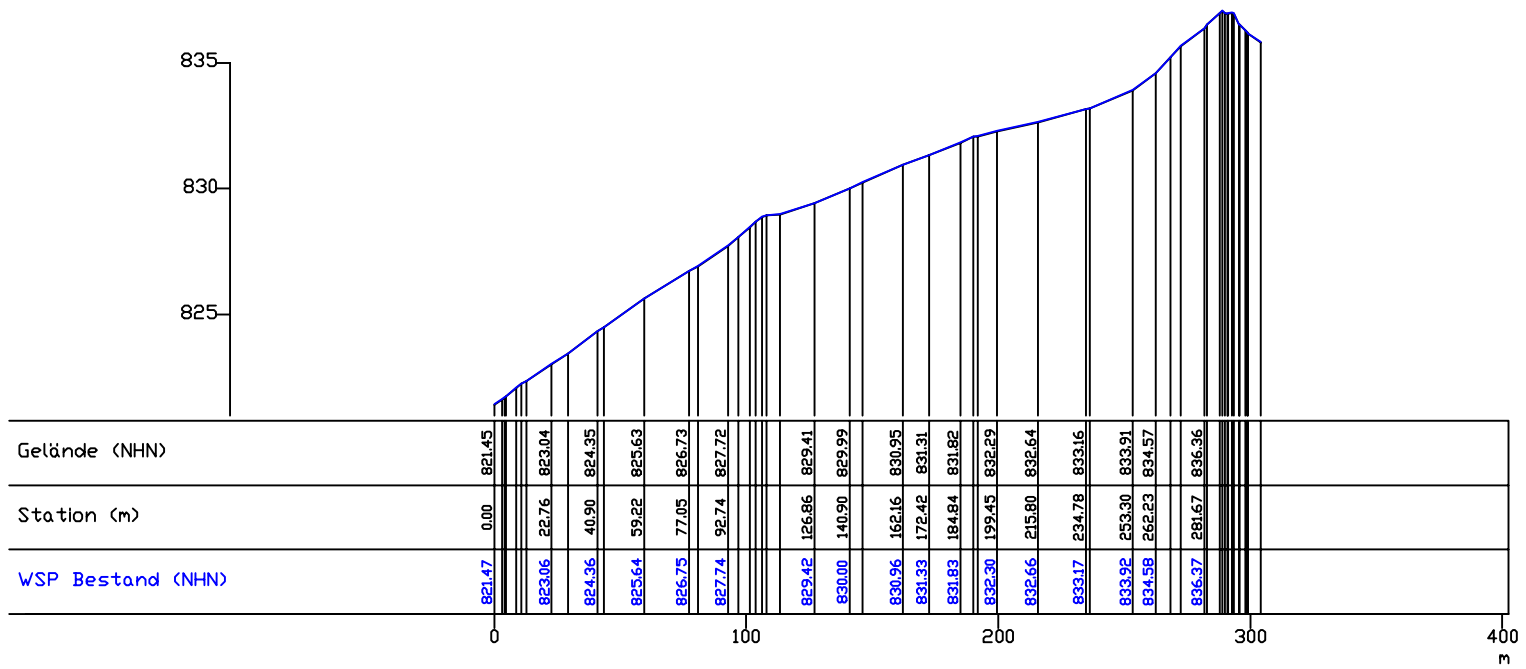

Planung Profil 1

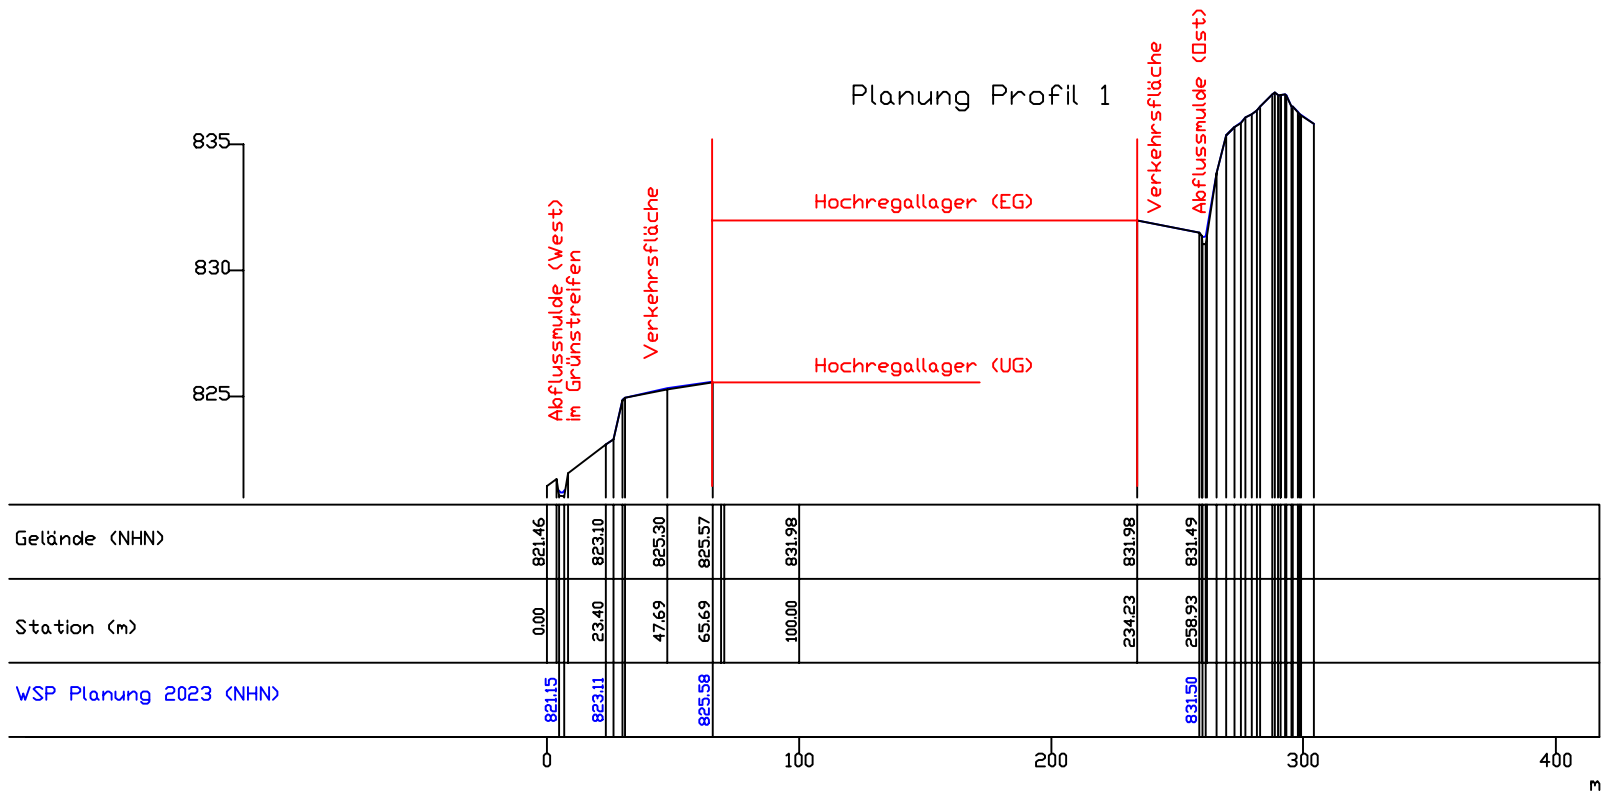

Bestand Profil 2

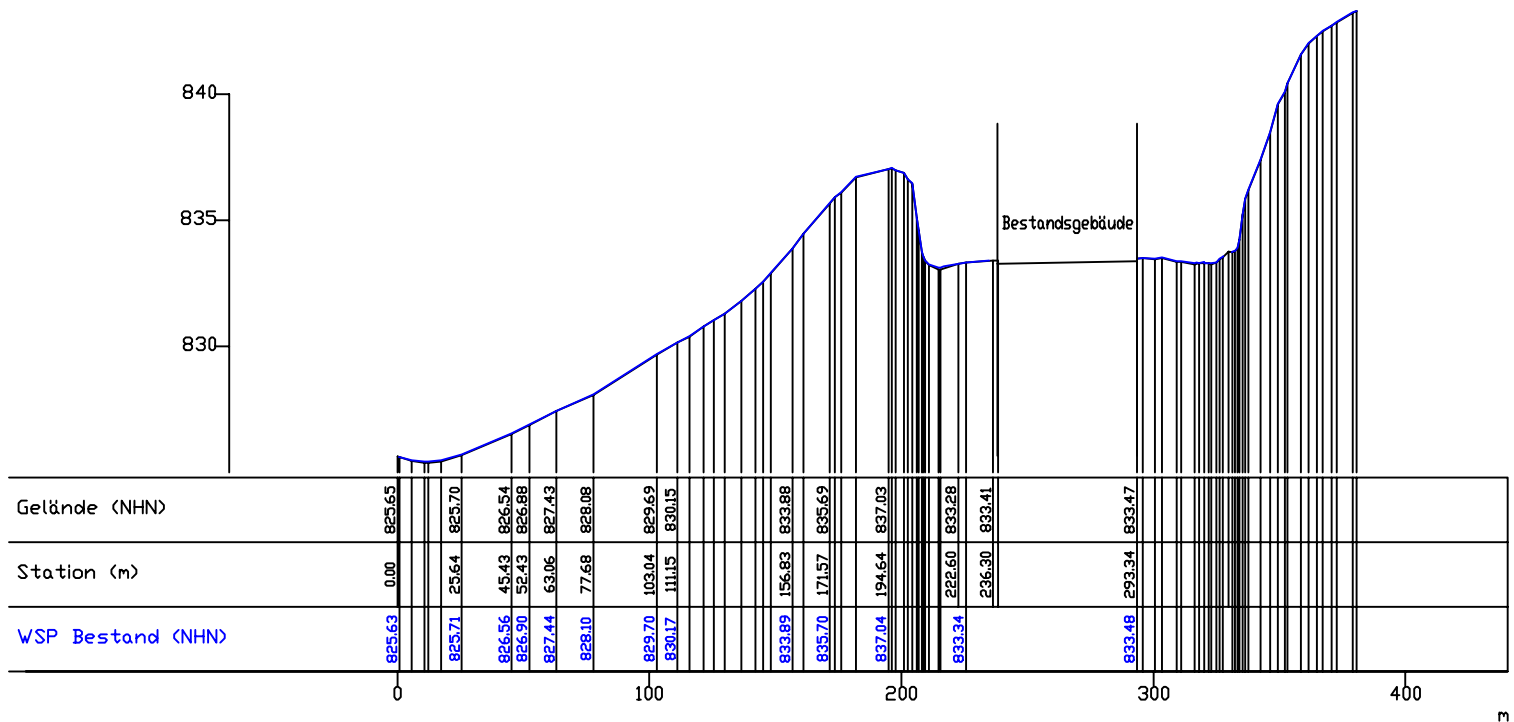

Planung Profil 2

